


МЗ РЕГИОНАЛНА ЗДРАВНА ИНСПЕКЦИЯ - БУРГАС
 Изх. №: РД-259-34, 06.03.2019 г.
СЪОТВЕТСТВА
 Подпис: [Signature]

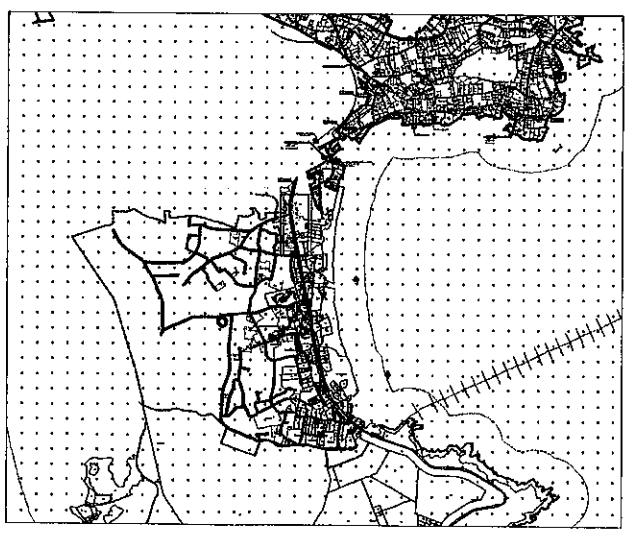

МАЩАБ/SCALE: 1:50 000

ЛЕГЕНДА/ LEGEND:

- Граница на регулация
Locality limit line
- Сервитут
Easement
- Канализация
Sewerage
- Граница на имот
Plot boundary
- +++++ Защитена местност
Protected area



"ВиК" ЕАД гр. Бургас
 Дата: 18.10.18 Подпис: [Signature]
 Инж. Ст. Величков

ИДЕЕН ПРОЕКТ
 РЕГИОНАЛНА ИНВЕСТИЦИОННА ПРОЕКТИРАНЕ
 ПОСРЕДСТВОМ НА РЕГИОНАЛНАТА ПРОЕКТИРНА СЛУЖБА
 Регистрационен № 15169
 Секция: ГГГ
 Част на проекта: по удостоверение за ППГ
 Подпис: [Signature]
 ИМЕН: ДЕЯН ГЕОРГИЕВ РАЙКОВ

Проект "Поддръжка на регионално инвестиционно планиране на отрасъл ВиК", финансиран от Оперативна програма "Околна среда 2014-2020", съфинансиран от Европейския съюз чрез европейските структурни и инвестиционни фондове
www.eufunds.bg
 Project "Support for Regional Investment Planning in the Water and Sanitation sector", cofinanced by the Operational Programme "Environment", financed by the European Union through the European structural and investment funds
www.eufunds.bg

Алтернативна администрация
 Министерство на регионалното развитие и благоустройство
 Republic of Bulgaria
 Ministry of Regional Development and Public Works
 ДУП "ПНИИ ВПК Бургас, Сливен, Шумен" по договор № Р/02260251, 03.2016 г.
 Consortium RFS WSS Burgas, Sliven, Shumen Contract № P/022604931, 03.2016 г.
 ДУП "ПНИИ ВПК Бургас, Сливен, Шумен" - гр. Бургас, 8000, ул. "Ал. Ватанов" 2, б.е.с. с.о.о.
 Тел: +359 896 533 882, Факс: +359 56 823 269, Email: info@pniiburgas.com
 ДУП ВПК БУРГАС, СЛИВЕН, ШУМЕН
 CONSORTIUM DZZO RFS WSS Burgas, Sliven, Shumen, 8000 Burgas, 2 Al. Vatsanov Str.
 Business center, Muzo: +359 896 533 882, Fax: +359 56 823 269, Email: info@wssburgas.com


Регионални предимствениони проучвания (РППИ) за обособените територии обслужвани от ВиК спонзорите, включени в Обособена територия № 1: "РППИ за „ВиК“ ЕАД, гр. Бургас, „ВиК Сливен“ ООД, гр. Сливен и „ВиК Шумен“ ООД, гр. Шумен Regional Feasibility Studies (RFS) for the designated territories of the Water Supply and Sewerage companies included in

LOT № 1: RFS of WSS Burgas EAD, WSS Sliven OOD, and WSS Shumen OOD
 Обособена територия обслужвана от: / Designated territory of:
„ВиК“ ЕАД, гр. Бургас / WSS EAD - Burgas

Фаза / Phase: **Идеен Проект / Preliminary Design**
 Съдържание / Drawing titles: **Парцеларен план / Plot plan**

Обект / Project: **ДОВЕЖДАЩ КОЛЕКТОР ДО КПС "КАВАЦИ"**

Фаза на проекта / Project stage:	РППИ - Фаза II / RFS - Stage II	Част / Design part:	Геодезия/Geodesy
Мащаб / Scale:	1:1000	Част / Part:	01/01
Дата / Date:	10.2018	Формат / Format:	A3
Воден проектант: / Lead design engineer:	Деян Райков / Deyan Raykov		
Представител на ЛОТ №1: / Representative LOT №1:	Стефан Стоянов / Stefan Stoyanov		

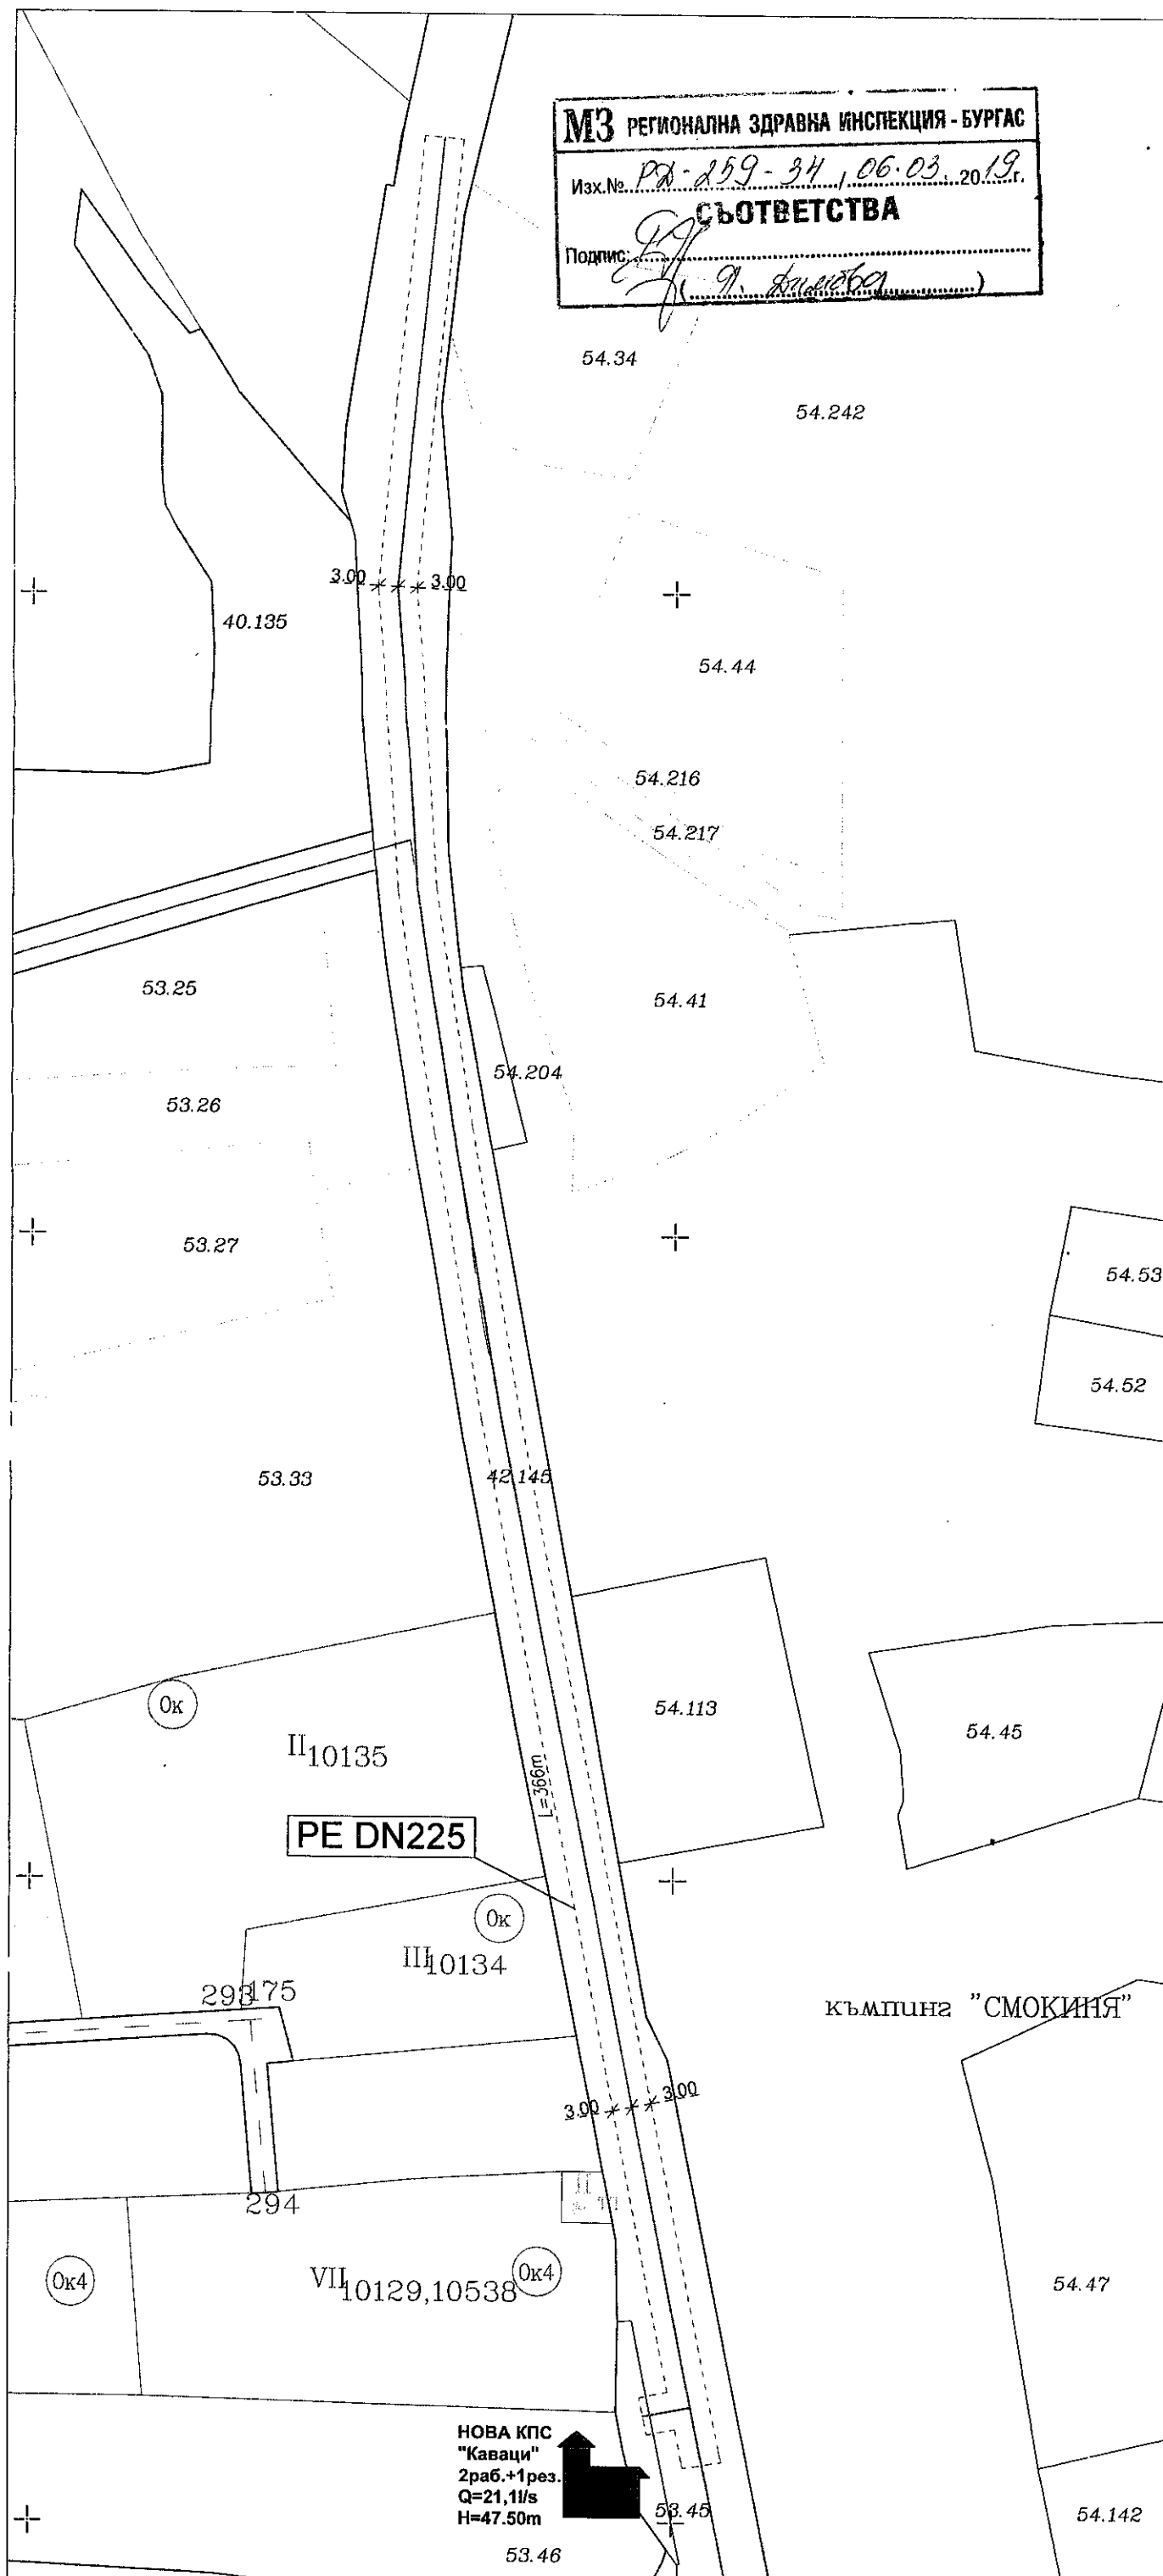

НОВА КПС "Каваци"
 2раб.+1рез.
 Q=21,1l/s
 H=47.50m