



КС БГС 2005 Кадастрална

Координатен регистър на трасето на колектора КС БГС 2005 Кадастрална


N	X	Y
1	4701863.18	675429.45
2	4701864.02	675430.97
3	4701857.30	675432.76
4	4701817.38	675442.78
5	4701733.55	675461.56
6	4701645.52	675469.30
7	4701589.95	675591.04
8	4701588.47	675602.51
9	4701590.94	675606.17
10	4701599.19	675606.19
11	4701593.23	675757.96
12	4701595.92	675797.42
13	4701602.51	675836.08
14	4701611.70	675876.17
15	4701626.33	675918.16
16	4701701.07	676021.70

Координатен регистър на контура на площта с граничните ъгли в ползването КС БГС 2005 Кадастрална

N	X	Y
17	4701865.79	675427.98
18	4701864.55	675432.67
19	4701858.01	675435.68
20	4701812.05	675445.71
21	4701734.04	675464.53
22	4701647.52	675472.14
23	4701591.49	675591.83
24	4701591.47	675602.58
25	4701593.92	675655.79
26	4701602.22	675696.03
27	4701596.24	675758.07
28	4701598.50	675797.07
29	4701605.46	675835.49
30	4701614.59	675875.34
31	4701629.03	675916.78
32	4701703.51	676021.96
33	4701858.21	675429.42
34	4701856.99	675439.85
35	4701810.71	675439.86
36	4701733.07	675458.59
37	4701643.52	675466.47
38	4701586.61	675591.25
39	4701585.46	675602.44
40	4701587.95	675606.54
41	4701596.16	675606.36
42	4701590.22	675757.92
43	4701592.93	675797.78
44	4701595.57	675836.66
45	4701608.81	675877.00
46	4701623.64	675919.55
47	4701698.62	676021.43

ЛЕГЕНДА

- Новопроктиран канализационен колектор
- Съществуващ колектор "Черноморец"
- Сервитут

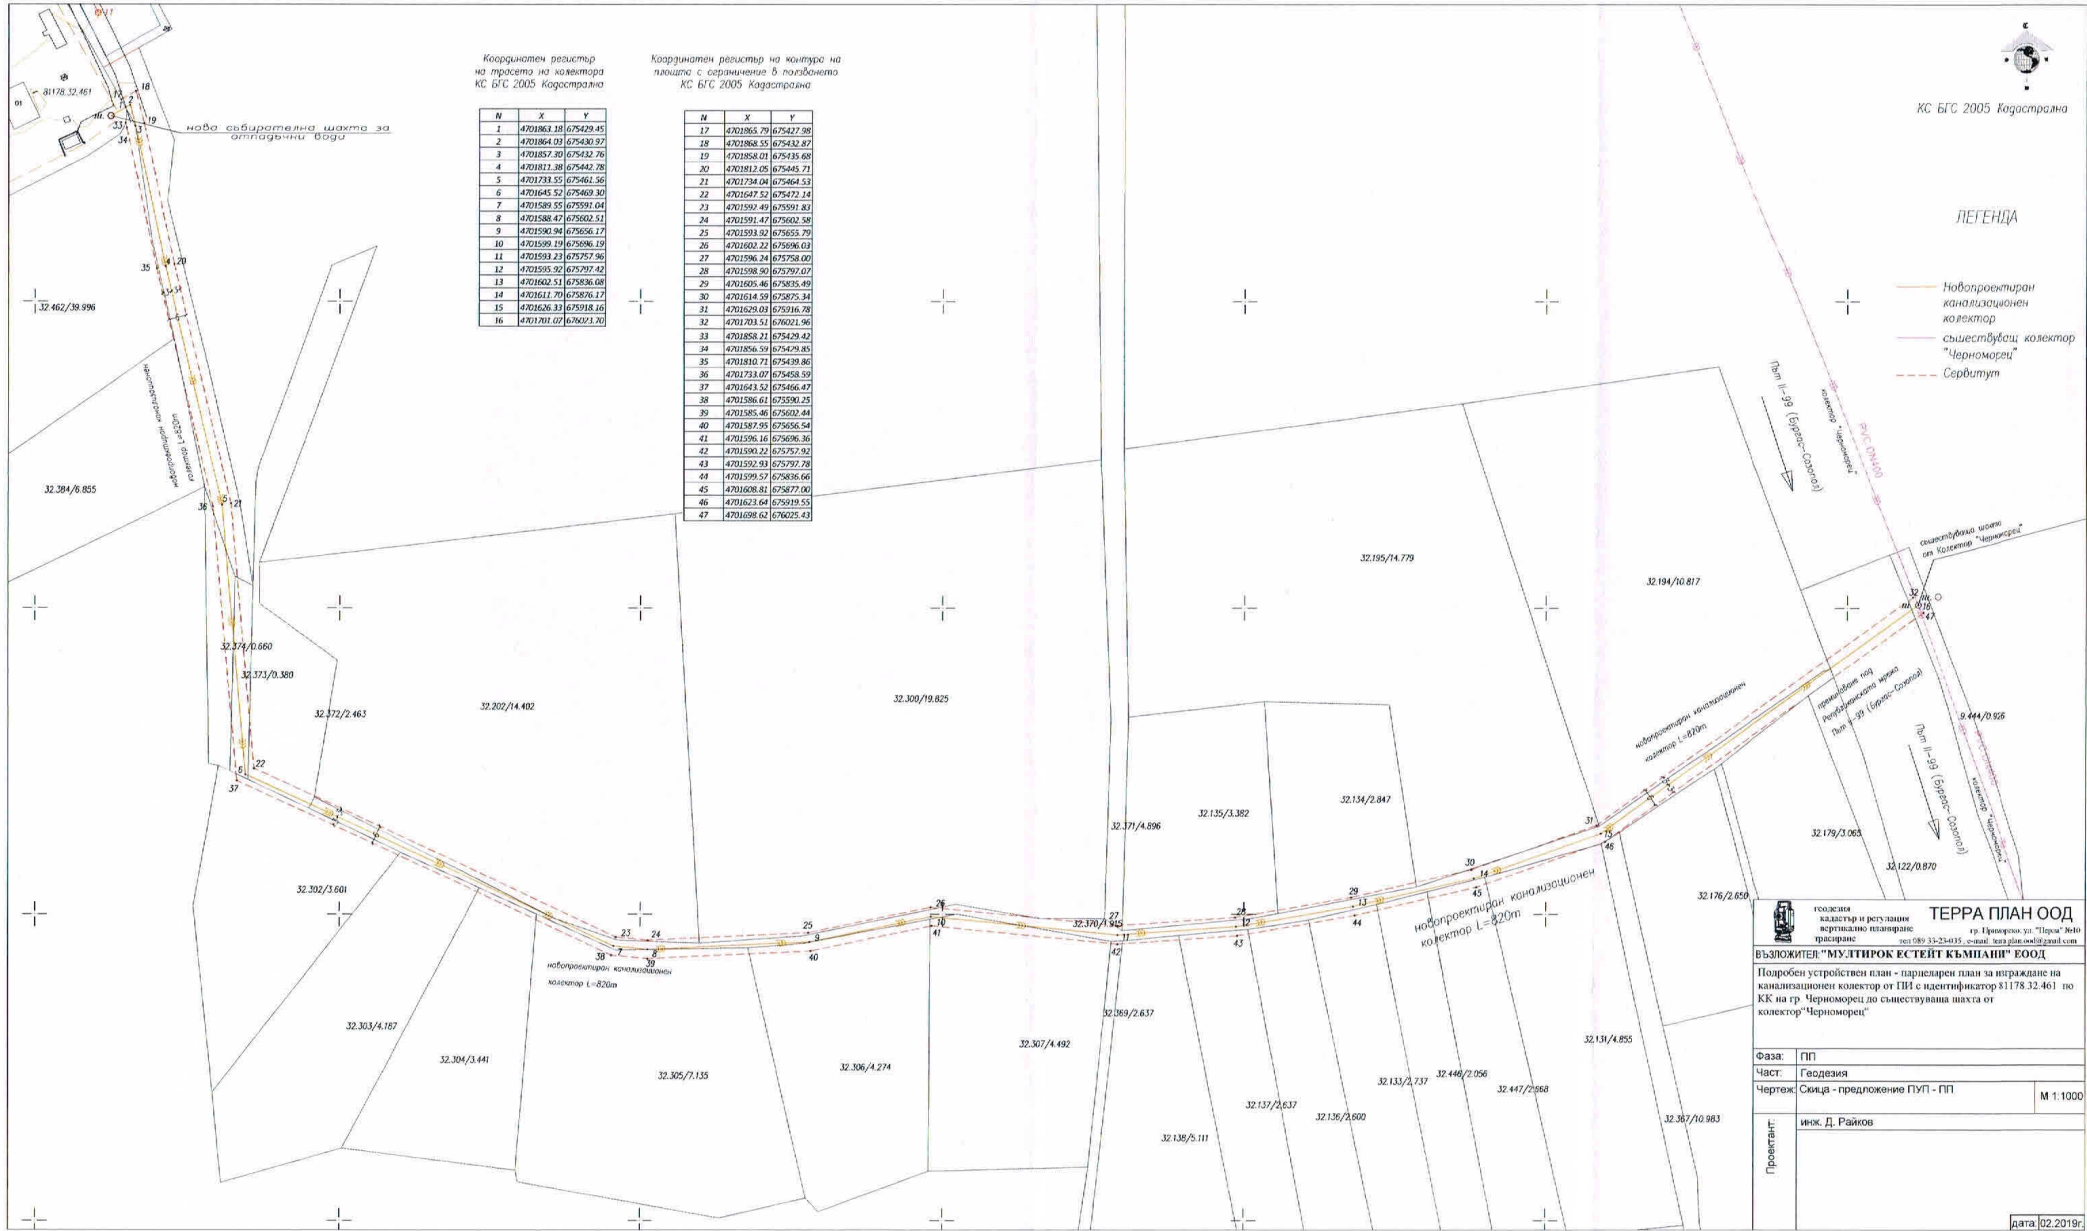

геодезичен проект на резултатите от вертикално планиране

**ТЕРРА ПЛАН ООД**  
 гр. Пловдив, ул. "Терра" №10  
 тел: (08) 33-254035, e-mail: terra.plan.ood@gmail.com

**ВЪЗЛОЖИТЕЛ: "МУЛТИРОК ЕСТЕЙТ КЪМПАНИ" ЕООД**

Подобен устройствен план - парцелен план за изграждане на канализационен колектор от ГИ с идентификатор 81178.32.461 по КК на гр. Черноморец до съществуваща шахта от колектор "Черноморец"

Фаза: ПП  
 Част: Геодезия  
 Чертеж: София - предложение ГУП - ПП

Проектант: Инж. Д. Райков

М 1:1000

Дата: 02.2019г.