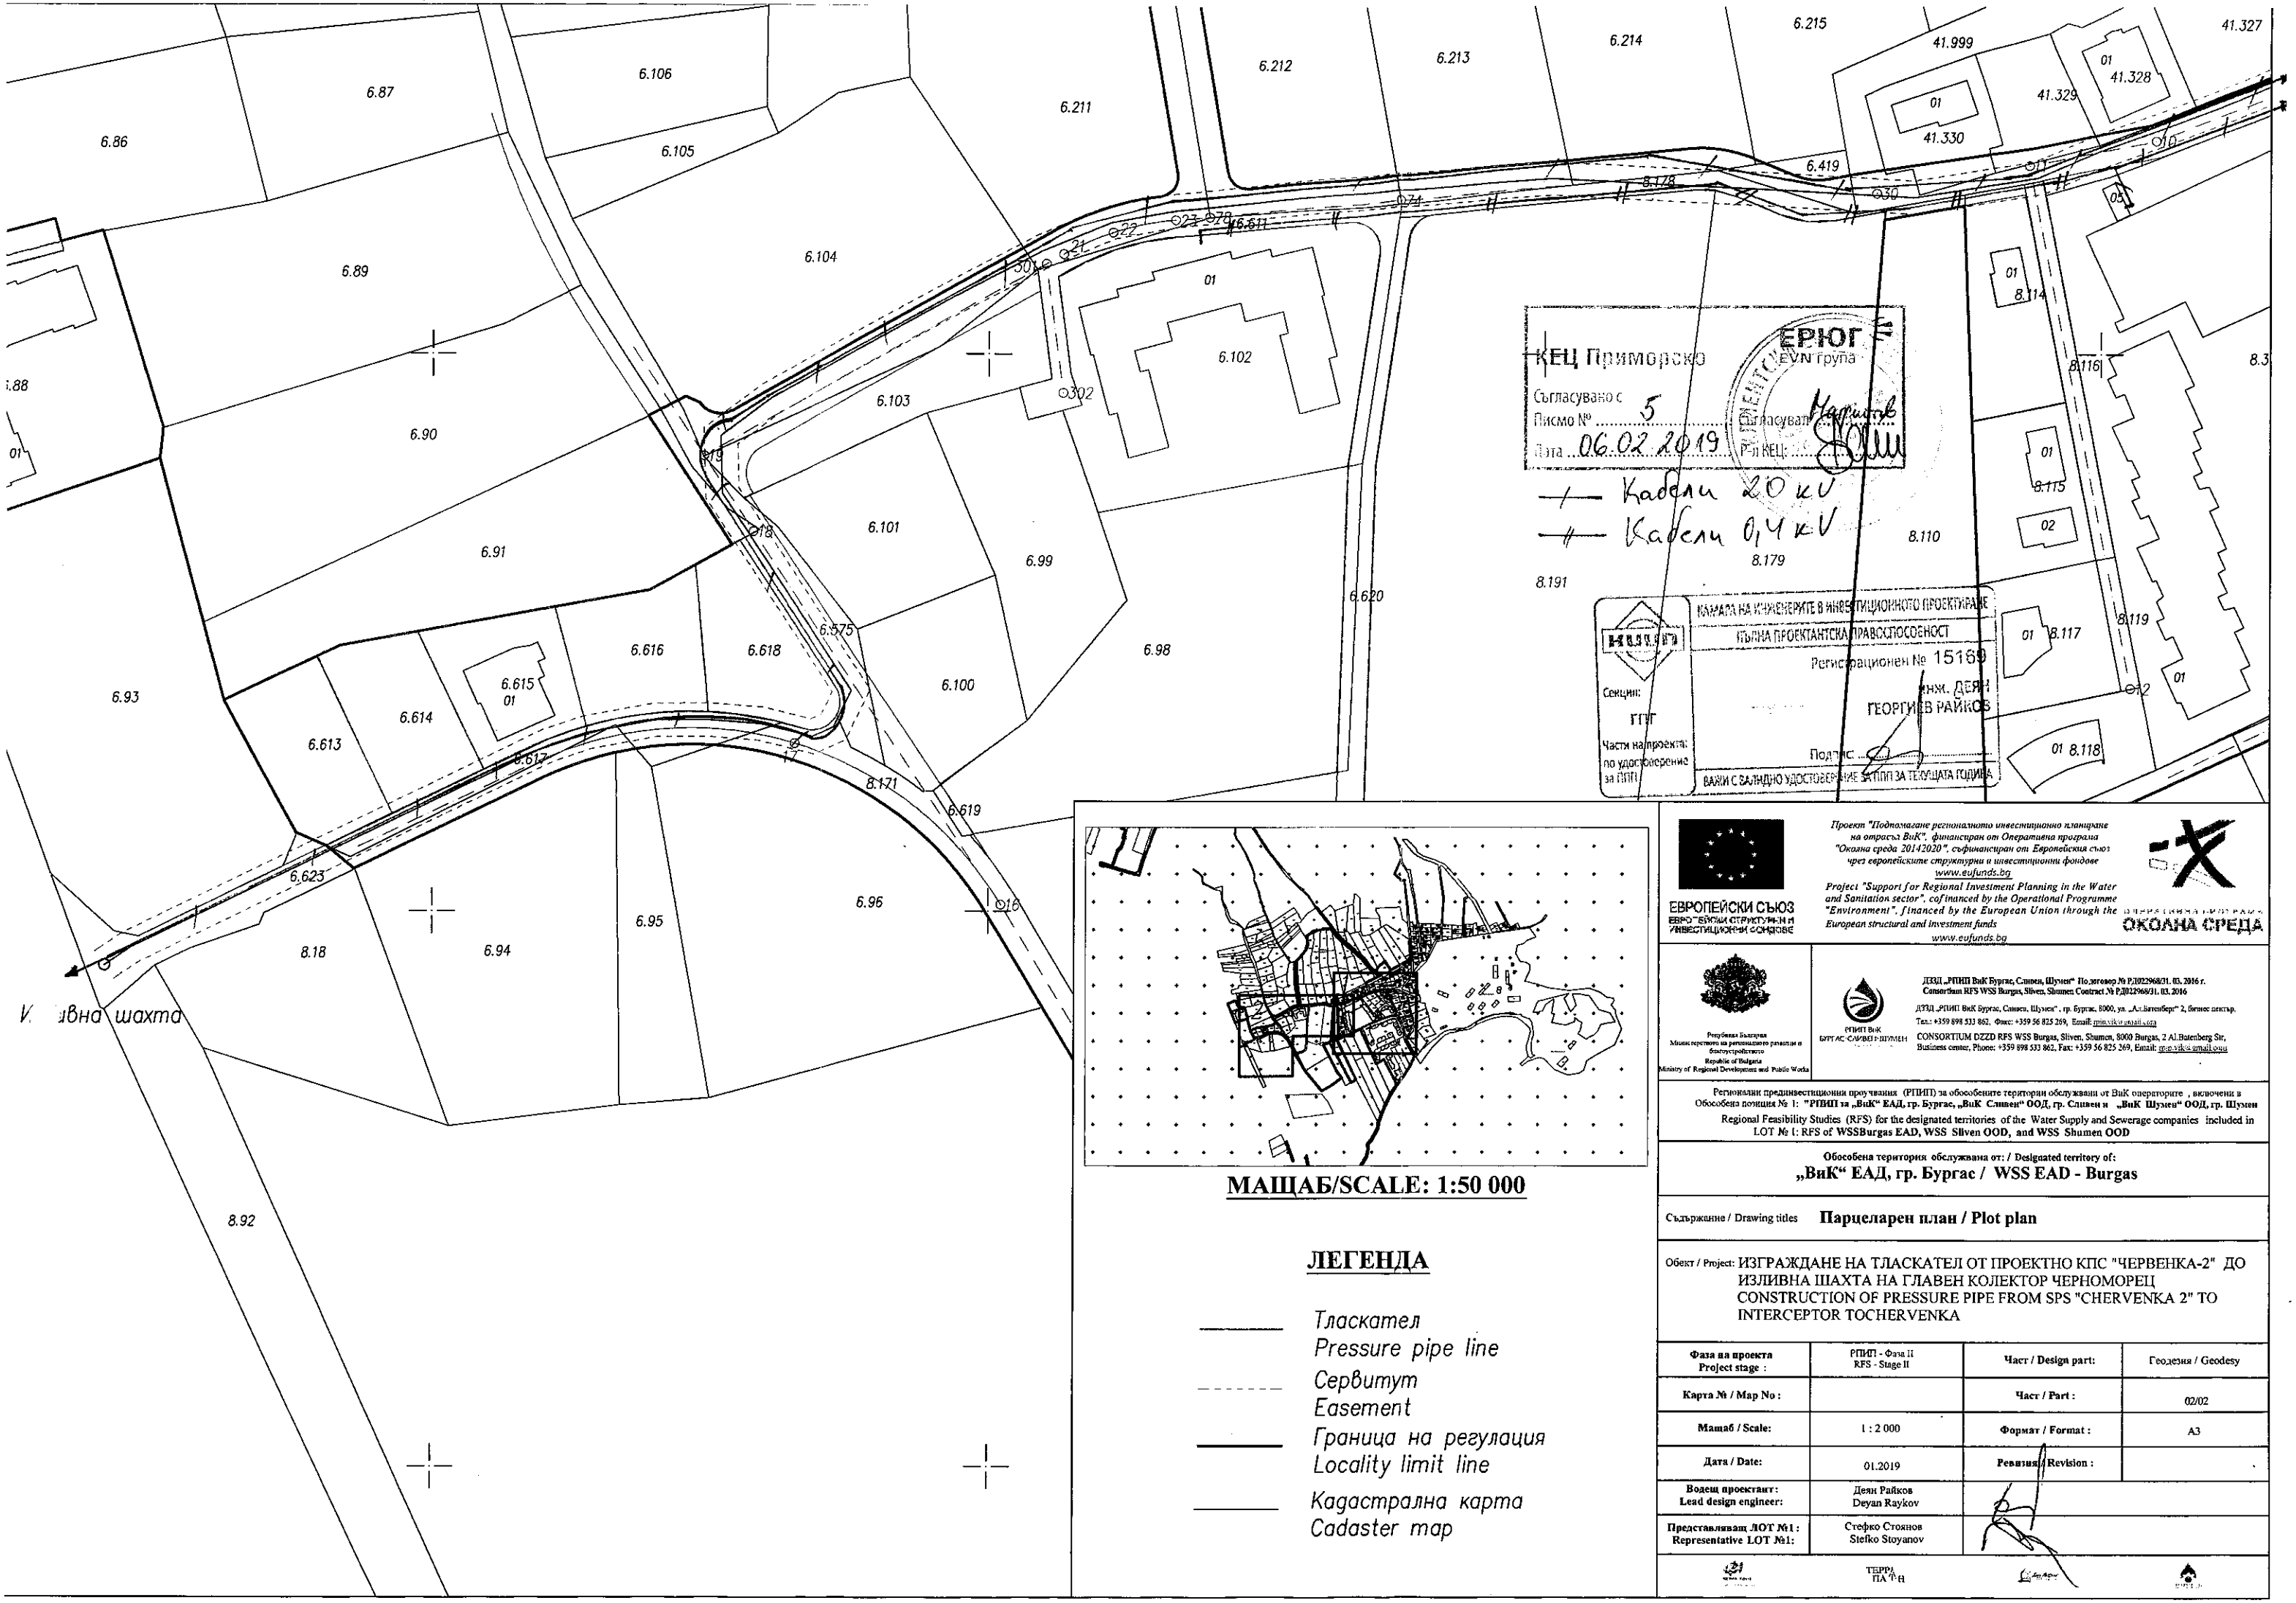

МАЩАБ/SCALE: 1:50 000

ЛЕГЕНДА

- Тласкател / Pressure pipe line
- Сервитут / Easement
- Граница на регулация / Locality limit line
- Кадастрална карта / Cadaster map

Проект "Подпомагане регионалното инвестиционно планиране на отрасъл ВиК", финансиран от Оперативна програма "Околна среда 20142020", съфинансиран от Европейския съюз чрез европейските структурни и инвестиционни фондове
www.eufunds.bg

Project "Support for Regional Investment Planning in the Water and Sanitation sector", cofinanced by the Operational Programme "Environment", financed by the European Union through the European structural and investment funds
www.eufunds.bg

ЕВРОПЕЙСКИ СЪЮЗ
ЕВРОПЕЙСКИ СТРУКТУРНИ И ИНВЕСТИЦИОННИ ФОНДОВЕ

ОКОЛНА СРЕДА

Република България
Министерство на регионалното развитие и благоустройството
Republic of Bulgaria
Ministry of Regional Development and Public Works

РПИП ВиК БУРГАС-СЛИВЕН-ШУМЕН

ДЗЗД „РПИП ВиК Бургас, Сливен, Шумен" Договор № Р.Д022968/31. 03. 2016 г.
Consortium RFS WSS Burgas, Sliven, Shumen Contract № Р.Д022968/31. 03. 2016

ДЗЗД „РПИП ВиК Бургас, Сливен, Шумен", гр. Бургас, 8000, ул. „Ал.Батенберг" 2, бизнес център,
Тел.: +359 898 533 862, Факс: +359 56 825 269, Email: rpi.vik@gmail.com

CONSORTIUM DZZD RFS WSS Burgas, Sliven, Shumen, 8000 Burgas, 2 Al.Batenberg Str,
Business center, Phone: +359 898 533 862, Fax: +359 56 825 269, Email: rpi.vik@gmail.com

Регионални прединвестиционни проучвания (РПИП) за обособените територии обслужвани от ВиК операторите , включени в Обособена позиция № 1: **"РПИП за „ВиК" ЕАД, гр. Бургас, „ВиК Сливен" ООД, гр. Сливен и „ВиК Шумен" ООД, гр. Шумен**
Regional Feasibility Studies (RFS) for the designated territories of the Water Supply and Sewerage companies included in LOT № 1: RFS of **WSSBurgas EAD, WSS Sliven OOD, and WSS Shumen OOD**

Обособена територия обслужвана от: / Designated territory of:
„ВиК" ЕАД, гр. Бургас / WSS EAD - Burgas

Съдържание / Drawing titles **Парцеларен план / Plot plan**

Обект / Project: ИЗГРАЖДАНЕ НА ТЛАСКАТЕЛ ОТ ПРОЕКТНО КПС "ЧЕРВЕНКА-2" ДО ИЗЛИВНА ШАХТА НА ГЛАВЕН КОЛЕКТОР ЧЕРНОМОРЕЦ
CONSTRUCTION OF PRESSURE PIPE FROM SPS "CHERVENKA 2" TO INTERCEPTOR TOCHERVENKA

Фаза на проекта Project stage :	РПИП - Фаза II RFS - Stage II	**Част / Design part:**	Геодезия / Geodesy
Карта № / Map No :		**Част / Part :**	02/02
Мащаб / Scale:	1 : 2 000	**Формат / Format :**	A3
Дата / Date:	01.2019	**Ревизия / Revision :**	
Водещ проектант: Lead design engineer:	Деян Райков Deyan Raykov		
Представляващ ЛОТ №1 : Representative LOT №1:	Стефко Стоянов Stefko Stoyanov		

ТЕРРА ПЛАН