

МАЩАБ/SCALE: 1:50 000

ДЕТЕИЛА

Трасекател
Pressure pipe line
Сербутум
Easement
Граница на регулация
Locality limit line
Кадастрална карта
Cadastral map



ОКОНЧА СРЕДА

Министерство на регионалното развитие и публичните работи
Ministry of Regional Development and Public Works







Обект: "ИЗТАЖИДАНЕ НА ТИАСКАТЕЛ ОТ ПРОЕКТИО КИТ "ЧЕРВЕНКА-2" ДО ИЗЛИВНА ШАХТИЯ НА ГЛАВЕН КОЛЕКТОР ЧЕРВЕНКОВЕЦИ"

Regional Feasibility Studies (RFS) for the designated territories of the Water Supply and Sewerage companies included in LOT № 1: RFS of WSSBurgas EAD, WSS Sliven OOD, and WSS Shumen OOD

LOT № 1: RFS of WSSBurgas EAD, WSS Sliven OOD, and WSS Shumen OOD


Обектът е територия, обслужвана от: "Вик" ЕАД, гр. Бургас / WSS EAD - Burgas

Съдържание / Drawing titles

Трасировъчен план / Setting-out plan

Обект / Project: ИЗТАЖИДАНЕ НА ТИАСКАТЕЛ ОТ ПРОЕКТИО КИТ "ЧЕРВЕНКА-2" ДО ИЗЛИВНА ШАХТИЯ НА ГЛАВЕН КОЛЕКТОР ЧЕРВЕНКОВЕЦИ
CONSTRUCTION OF PRESSURE PIPE FROM SRS "CHERVENKA 2" TO INTERCEPTOR TOWER VENEKA

Фаза на проекта Project stage:	ПУИИ - Фаза II RFS - Stage II	Част / Design part:	Геометрия / Geometry
Копия № / Map No.:		Част / Part:	01/02
Мащаб / Scale:	1:2 000	Формат / Format:	A3
Дата / Date:	01.2019	Ревизия / Revision:	
Воден проектирант: Lead design engineer:	Делян Радков Delyan Raykov		
Представител на ЛОТ №1: Representative LOT №1:	Стефан Стоянов Stefko Stoyanov		
	ТЕРАП TERRA		

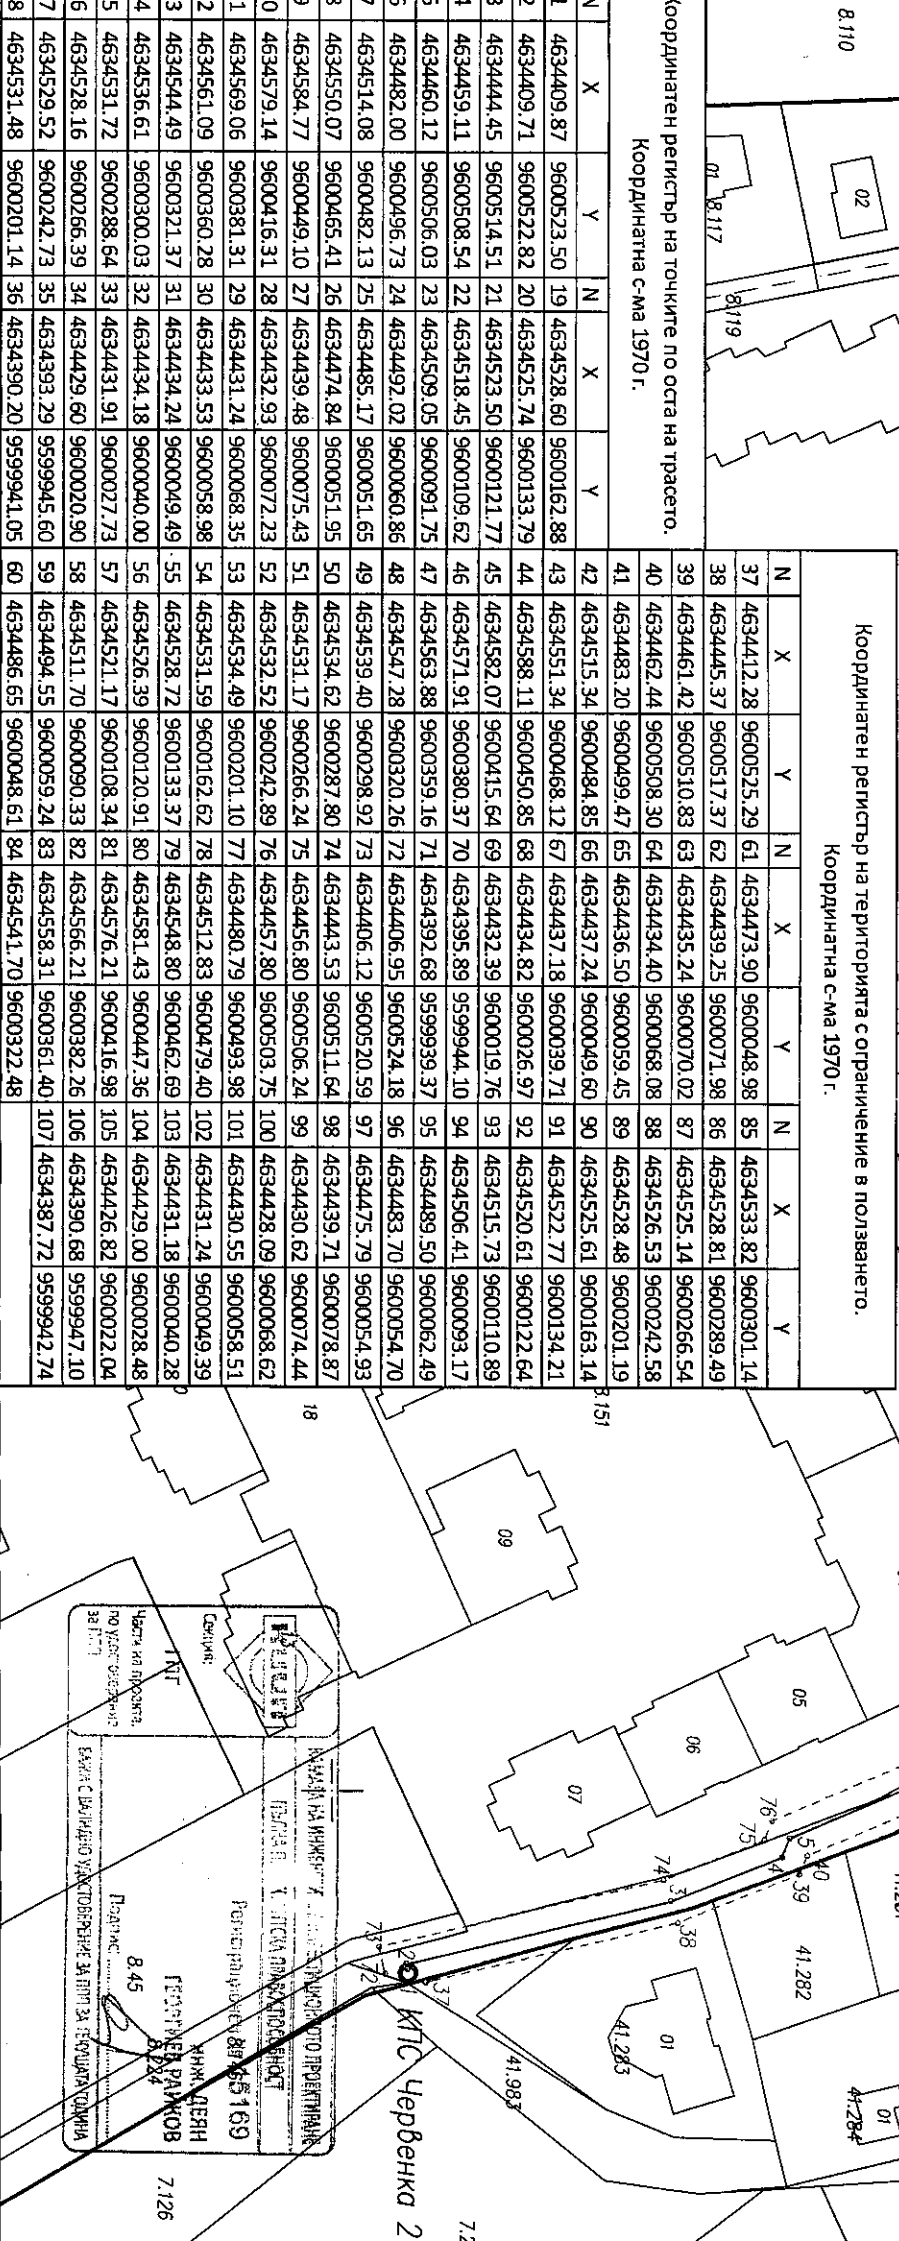

Координатна с-ма 1970 г.

N	X	Y	N	X	Y
1	4634409.87	9600523.50	19	4634528.60	9600162.88
2	4634409.71	9600522.82	20	4634525.74	9600133.79
3	4634444.45	9600514.51	21	4634523.50	9600121.77
4	4634459.11	9600508.54	22	4634518.45	9600109.62
5	4634460.12	9600506.03	23	4634509.05	9600091.75
6	4634482.00	9600496.73	24	4634492.02	9600060.86
7	4634514.08	9600482.13	25	4634485.17	9600051.65
8	4634550.07	9600465.41	26	4634474.84	9600051.95
9	4634584.77	9600449.10	27	4634439.48	9600075.43
10	4634579.14	9600416.31	28	4634432.93	9600072.23
11	4634569.09	9600381.31	29	4634431.24	9600068.35
12	4634561.09	9600360.28	30	4634433.53	9600068.98
13	4634544.49	9600321.37	31	4634434.24	9600049.49
14	4634536.61	9600300.03	32	4634434.18	9600040.00
15	4634531.72	9600288.64	33	4634431.91	9600027.73
16	4634528.16	9600266.39	34	4634429.60	9600020.90
17	4634529.52	9600242.73	35	4634393.29	9599945.60
18	4634531.48	9600201.14	36	4634390.20	9599941.05

Координатен регистър на територията с ограничение в ползването.
Координатна с-ма 1970 г.

N	X	Y	N	X	Y
37	4634412.28	9600525.29	61	4634473.90	9600048.98
38	4634445.37	9600517.37	62	4634439.25	9600071.98
39	4634461.42	9600510.83	63	4634435.24	9600070.02
40	4634462.44	9600508.30	64	4634434.40	9600068.08
41	4634483.20	9600499.47	65	4634436.50	9600059.45
42	4634515.34	9600484.85	66	4634437.24	9600049.60
43	4634551.34	9600468.12	67	4634437.18	9600039.71
44	4634588.11	9600450.85	68	4634434.82	9600026.97
45	4634582.07	9600415.64	69	4634432.39	9600019.76
